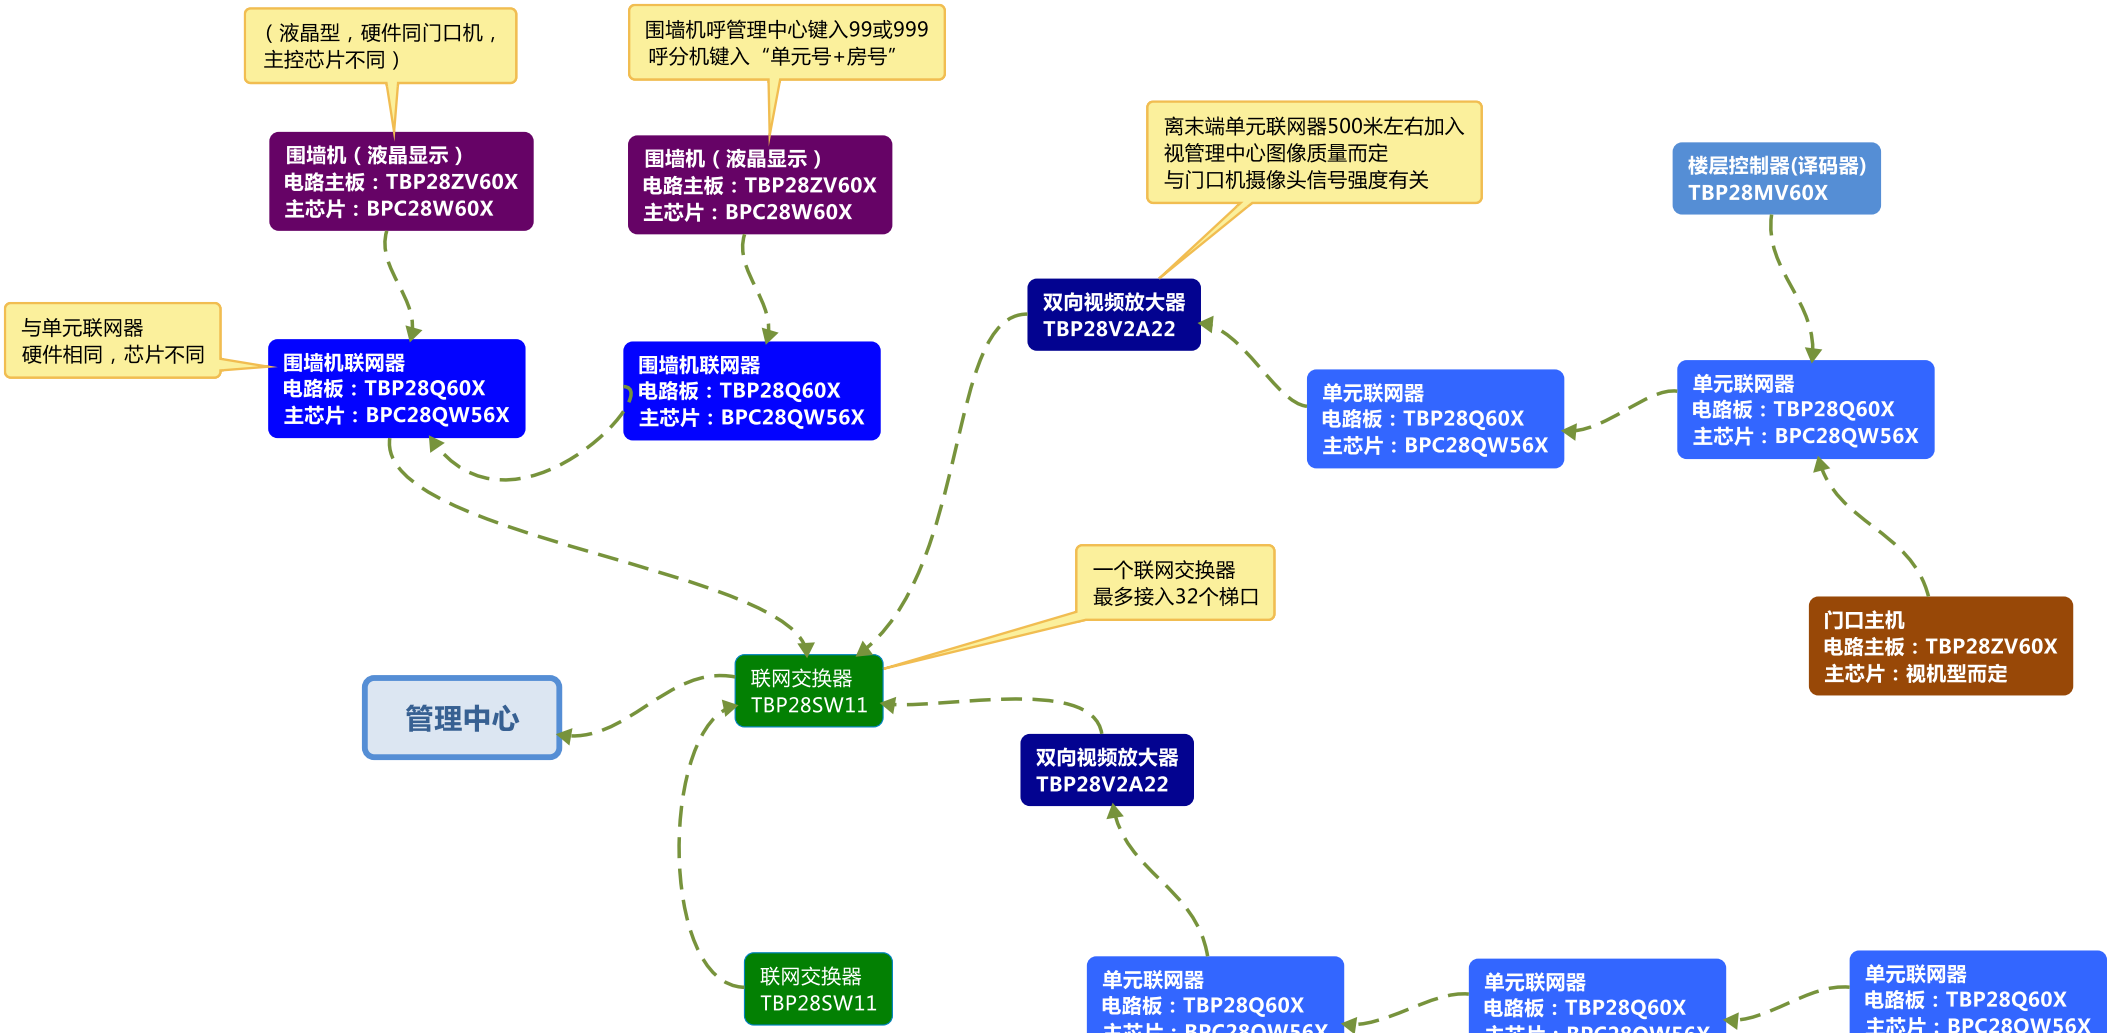

TBP2800楼宇对讲网线联网标准结构图